

# MĚSTSKÝ ÚŘAD ŽAMBERK

odbor správní a dopravy

Nádražní 833, 564 01 Žamberk

Číslo jednací: MUZBK-14636/2025  
Spisová značka: MUZBK-13673/2025/04  
Spisové znaky: 280.3.2 S5

Vyřizuje: Markéta Valachová, DiS.  
Telefon: 465 670 296  
E-mail: [m.valachova@zamberk.eu](mailto:m.valachova@zamberk.eu)

Datum: 11.04.2025

## VEŘEJNÁ VYHLÁŠKA OPATŘENÍ OBECNÉ POVAHY STANOVENÍ PŘECHODNÉ ÚPRAVY PROVOZU

Městský úřad Žamberk, odbor správní a dopravy (dále jen „správní orgán“) jako příslušný správní úřad dle ustanovení § 77 odst. 1 písm. c) a § 124 odst. 6 zákona č. 361/2000 Sb., o provozu na pozemních komunikacích a o změnách některých zákonů, ve znění pozdějších předpisů (dále jen „zákon o silničním provozu“), a dle ustanovení § 173 zákona č. 500/2004 Sb., správní řád, ve znění pozdějších předpisů (dále jen „správní řád“) na základě žádosti, kterou podala společnost **ELPO s.r.o., IČO 26005221, Riegrova 431, 538 62 Hrochův Týnec** ze dne 07.04.2025 a po předchozím písemném vyjádření a projednání s příslušným orgánem Policie ČR, Krajským ředitelstvím policie Pardubického kraje, Územním odborem Ústí nad Orlicí, Dopravním inspektorátem v Ústí nad Orlicí, vydaného pod č.j. KRPE-26557-3/ČJ-2025-171106 ze dne 20.03.2025

**stanovuje**

v souladu s ustanovením § 77 odst. 5 zákona o silničním provozu a vyhlášky č. 294/2015 Sb., kterou se provádějí pravidla provozu na pozemních komunikacích **přechodnou úpravu provozu** na pozemních komunikacích

na silnici: III/31112, p.p.č. 1231, u č.p. 132

v místě: Orličky

z důvodu: stavební práce při pokládce nového kabelového vedení NN

Toto stanovení přechodné úpravy provozu nahrazuje původní stanovení přechodné úpravy provozu vydané pod č.j. MUZBK-13984/2025, sp. zn. MUZBK-13673/2025/03 ze dne 08.04.2025.

Dopravní značení bude umístěno dle přiložené situace dopravního značení.

**Dopravní značení provedte jako:** dopravní zařízení a přenosné svislé dopravní značky

**Velikost dopravních značek:** základní rozměrová řada

**Provedení dopravních značek:** retroreflexní

**Zodpovědná osoba:** Jaroslav Blábolil, ELPO s.r.o., tel. 777 331 609

**Platnost úpravy:** od 05.05.2025 do 22.05.2025

### **Podmínky pro provedení přechodné úpravy provozu:**

1. Dopravní značení a dopravní zařízení, provedte a umístěte před zahájením akce dle dopravních schémát, které jsou nedílnou součástí tohoto stanovení.
2. Budou dodrženy podmínky vyjádření Policie ČR, Krajského ředitelství policie Pardubického kraje, Územního odboru Ústí nad Orlicí, Dopravního inspektorátu v Ústí nad Orlicí pod č.j. KRPE-26557-3/ČJ-2025-171106 ze dne 20.03.2025:
  - a) V případě nutnosti mohou silniční provoz krátkodobě řídit náležitě poučené a proškolené osoby, zejména při nedostatečném rozhledu v době umístění pracovní techniky ve vozovce. Tyto osoby budou oprávněny zastavovat vozidla v souladu s ustanovením § 79 odst. 1 písm. i) zákona č. 361/2000 Sb., o provozu na pozemních komunikacích a o změnách některých zákonů, ve znění pozdějších předpisů, v souvislosti s prováděním prací. Budou oblečeny v souladu s vyhláškou č. 294/2015 Sb., kterou se provádějí pravidla provozu na pozemních komunikacích, ve znění pozdějších předpisů (výstražné oděvy).
  - b) Vždy bude zajištěn bezpečný průjezd okolo pracovního místa o šíři min. 3,0 metru, krátkodobě 7,75 metru, včetně bezpečnostních odstupů pracovníků stavby.
  - c) Pracovní stroje budou mít při provádění prací v činnosti oranžové výstražné světlo. Při pohybu mimo pracovní místo musí být schváleny pro provoz na pozemních komunikacích.
  - d) Přenosné dopravní značení a zařízení bude umístěné podle ustanovení § 78 zákona č. 361/2000 Sb., o provozu na pozemních komunikacích a o změnách některých zákonů, ve znění pozdějších předpisů, po dobu nezbytně nutnou. Pro umístění přenosného dopravního značení nesmí být využívány sloupky stávajícího stálého svislého dopravního značení. Pominou-li důvody omezení dopravy, bude značení odklizen.
  - e) Mimo pracovní dobu bude provoz na silnici III/31112 omezován minimálně a zařízení Z4 bude umístěné u okraje vozovky. Případný výkop mimo vozovku bude oplocen nebo označen výstražnou červenobílou páskou ve výšce 1,0 metru.
  - f) Na silnicích se smí užívat jen dopravních značek uvedených ve vyhlášce MDS č. 294/2015 Sb., v platném znění, kterou se provádějí pravidla silničního provozu na pozemních komunikacích. Provedení dopravních značek včetně odstínů barev, materiálů a rozměrů musí odpovídat ČSN EN 12899-1 Změna Z1 – „Stálé svislé dopravní značení – Část 1: Stálé dopravní značky“.
  - g) Svislé přechodné dopravní značení – přenosné dopravní značky – budou umístěny na červenobíle pruhovaných sloupcích. Červené a bílé pruhy mají šířku 100 – 200 mm a musí být osazeny s dostatečnou stabilitou. Přenosné dopravní značky musí být vždy v reflexním provedení. Spodní okraj přenosné dopravní značky bude min. 0,6 m nad silnicí. Značení bude s ohledem na charakter silnice III. Třídy v souladu s technickými podmínkami TP 66/2015 „Zásady pro označování pracovních míst na pozemních komunikacích“, které byly schváleny Ministerstvem dopravy.
  - h) Přechodné dopravní značky musí být udržovány pravidelným čištěním a obnovou v náležitém stavu, aby byla zajištěna jejich funkce k zabezpečení jejich včasné viditelnosti a správné čitelnosti. Dále musí být zabezpečeny proti deformaci, pootočení a posunutí.
3. Osazení dopravního značení a zařízení zajistí odborná firma. Náklady spojené s instalací dopravního značení a zařízení hradí žadatel. Odpovědná osoba za řádné provedení dopravně bezpečnostního opatření – odbornou montáž dopravního značení a zřízení podle tohoto stanovení, jeho kontrolu a případné udržování po celou dobu přechodné úpravy provozu a dále včasné odstranění je Jaroslav Blábolil, ELPO s.r.o., tel. 777 331 609.

### **Odůvodnění**

Městský úřad Žamberk, odbor správní a dopravy, stanovil přechodnou úpravu provozu na základě návrhu žadatele po písemném vyjádření a projednání s Policií ČR, Krajským ředitelstvím policie Pardubického kraje, Územním odborem Ústí nad Orlicí, Dopravním inspektorátem. Správní orgán žádost posoudil dle platné právní úpravy, dle zákona o silničním provozu a dle vyhlášky č. 294/2015 Sb. ve znění pozdějších předpisů.

V souladu s ustanovením § 77 odst. 5 zákona o silničním provozu nedoručoval zdejší úřad návrh opatření obecné povahy a nevyzýval dotčené osoby k podání připomínek nebo námitek.

Toto stanovení není použitelné samostatně, ale pouze jako součást příslušného rozhodnutí o povolení zvláštního užívání silnic pro provádění stavebních prací, které bude v předmětné věci vydávat Městský úřad Žamberk, odbor správní a dopravy.

Městský úřad Žamberk, odbor správní a dopravy si vyhrazuje právo toto stanovení změnit nebo doplnit, pokud to bude vyžadovat veřejný zájem, resp. bezpečnost a plynulost silničního provozu.

### **Poučení**

Podle ustanovení § 173 odst. 2 zákona č. 500/2004 Sb., správní řád, ve znění pozdějších předpisů proti opatření obecné povahy nelze podat opravný prostředek.

Markéta Valachová, DiS.  
referentka odboru správního a dopravy

**Toto opatření obecné povahy musí být vyvěšeno po dobu 15 dnů na úřední desce** orgánu, který písemnost doručuje a dále na úřední desce OÚ Orličky a zveřejněno způsobem umožňujícím dálkový přístup. Uvedené úřady zároveň žádáme, aby po uplynutí lhůty pro vyvěšení, resp. zveřejnění byla veřejná vyhláška neprodleně vrácena silničnímu správnímu úřadu, a to s potvrzením o dni vyvěšení a sejmutí.

**Toto opatření nabývá účinnosti pátým dnem po vyvěšení.**

**Vyvěšeno dne:**

**Sejmuto dne:**

### **Příloha:**

Situace dopravního značení.

### **Doručí se:**

účastníci řízení (doručenky):

ELPO s.r.o., IDDS: s7t3wjm

sídlo: Riegrova č.p. 431, 538 62 Hrochův Týnec

Městský úřad Žamberk, úřední deska, Masarykovo náměstí č.p. 166, 564 01 Žamberk

Obecní úřad Orličky, úřední deska, IDDS: e2za479

sídlo: Orličky č.p. 176, 561 55 Orličky

Správa a údržba silnic Pardubického kraje, IDDS: ffhk8fq


sídlo: Doubravice č.p. 98, 533 53 Pardubice 19

dotčené orgány:

Krajské ředitelství policie Pardubického kraje, Územní odbor Ústí nad Orlicí, Dopravní inspektorát, IDDS: ndihp32

sídlo: Tvardkova č.p. 1191, 562 27 Ústí nad Orlicí

NAVRH DIO  
M 1:500

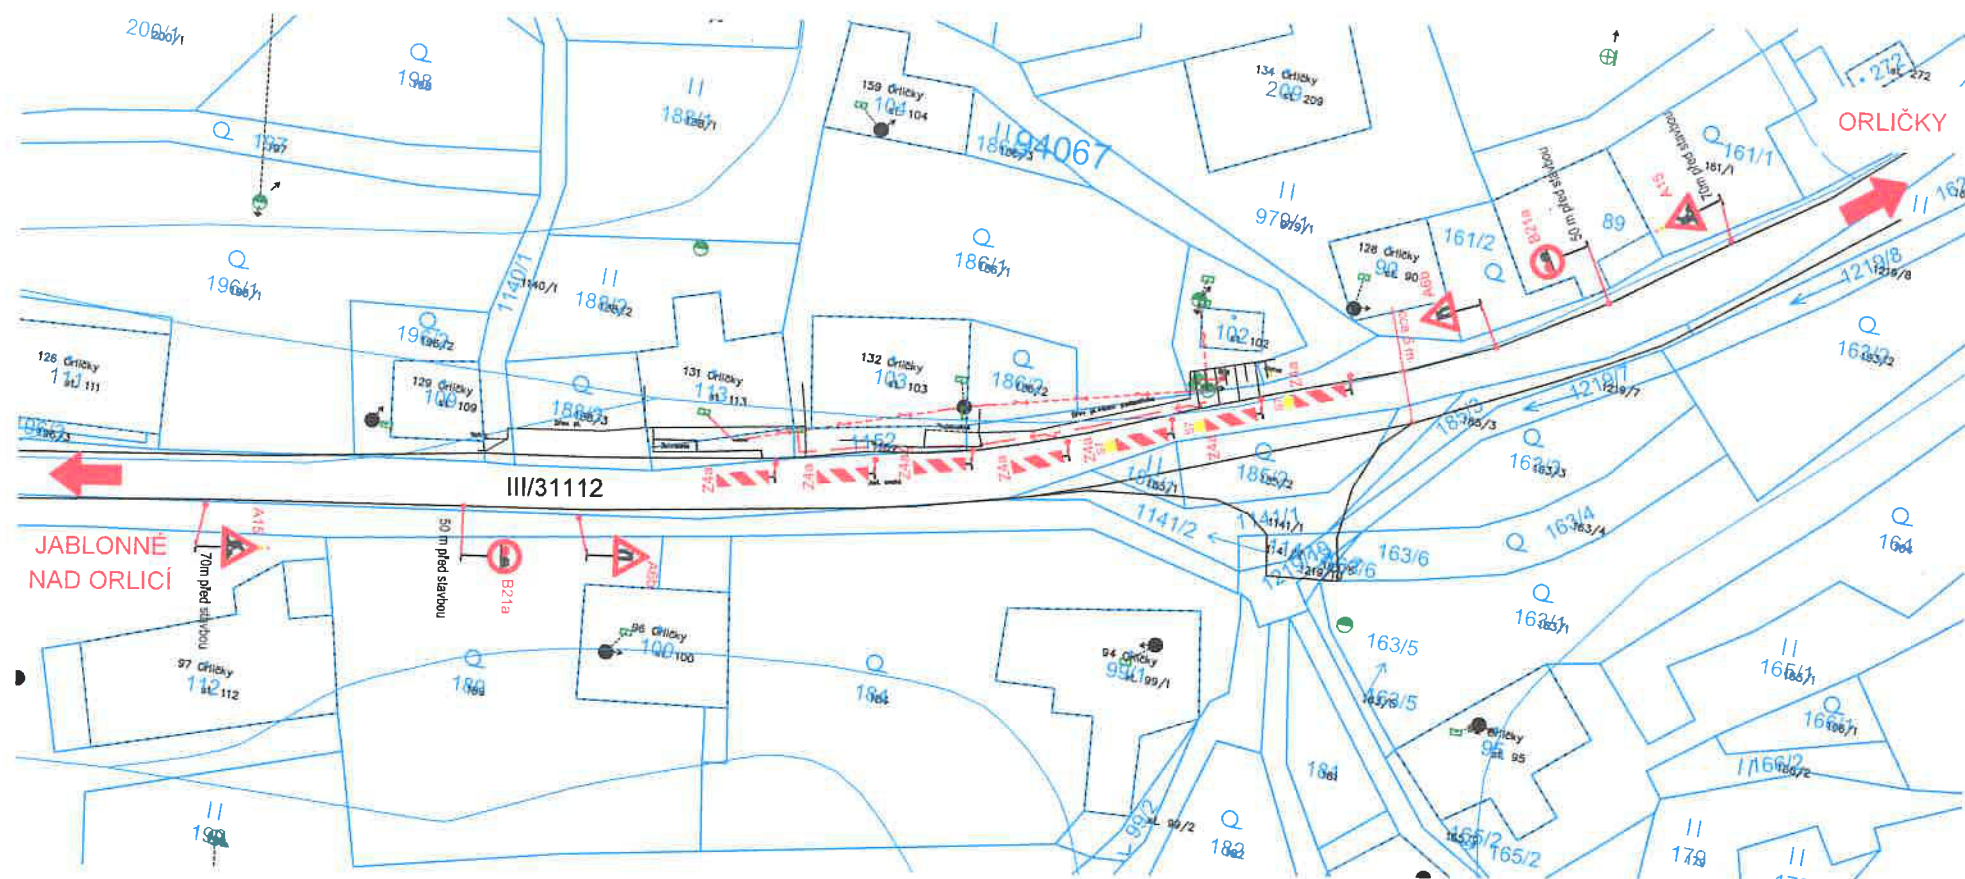

LEGENDA:

-  PROVIZORNÍ DOPRAVNÍ ZNAČENÍ
-  TRASA PŘELOŽKY KABELU
-  HRANY ZAMĚŘENÍ
-  HRANICE KATASTRU

POZNÁMKA:  
NEJVYŠŠÍ DOVOLENÁ RYCHLOST 50 km/hod,  
PŘEDJÍŽDĚNÍ NENÍ VDZ ANI SDZ ZAKÁZÁNO,

Markéta  
Valachová  
vá  
Digitálně  
podepsal Markéta  
Valachová  
Datum: 2025.04.11  
09:10:17 +02'00'

|                |                          |                  |                  |   |               |
|----------------|--------------------------|------------------|------------------|---|---------------|
|                |                          | Zpracoval        | Kreslil          | ELEKTRO SCHEJBAL s.r.o.<br>projekce-montáže-elektroinstalace<br>Kocbáře 90 544 64<br>Tel.: 777 246 618 |               |
|                |                          | Ing. Pavel Vokál | Ing. Pavel Vokál |   |               |
| Kat. území:    | Orlíčky                  |                  |                  | Formát                                                                                                 | A3            |
| Investor:      | ČEZ Distribuce a.s.      |                  |                  | Datum                                                                                                  | 04.12.2023    |
| Číslo stavby:  | IZ-12-2002857            |                  |                  | Číslo zakázky                                                                                          | 23/94         |
| Název stavby:  | UO, Orlíčky 132, přel NN |                  |                  | Měřítko                                                                                                | Číslo výkresu |
| Název výkresu: | Návrh DIO                |                  |                  |   | C.4           |